
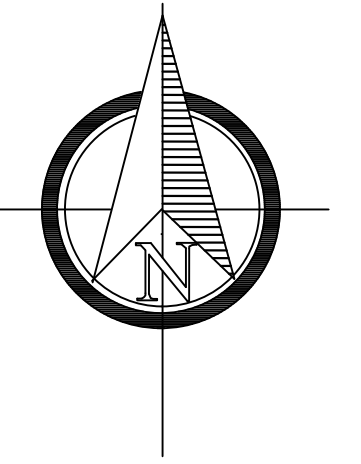


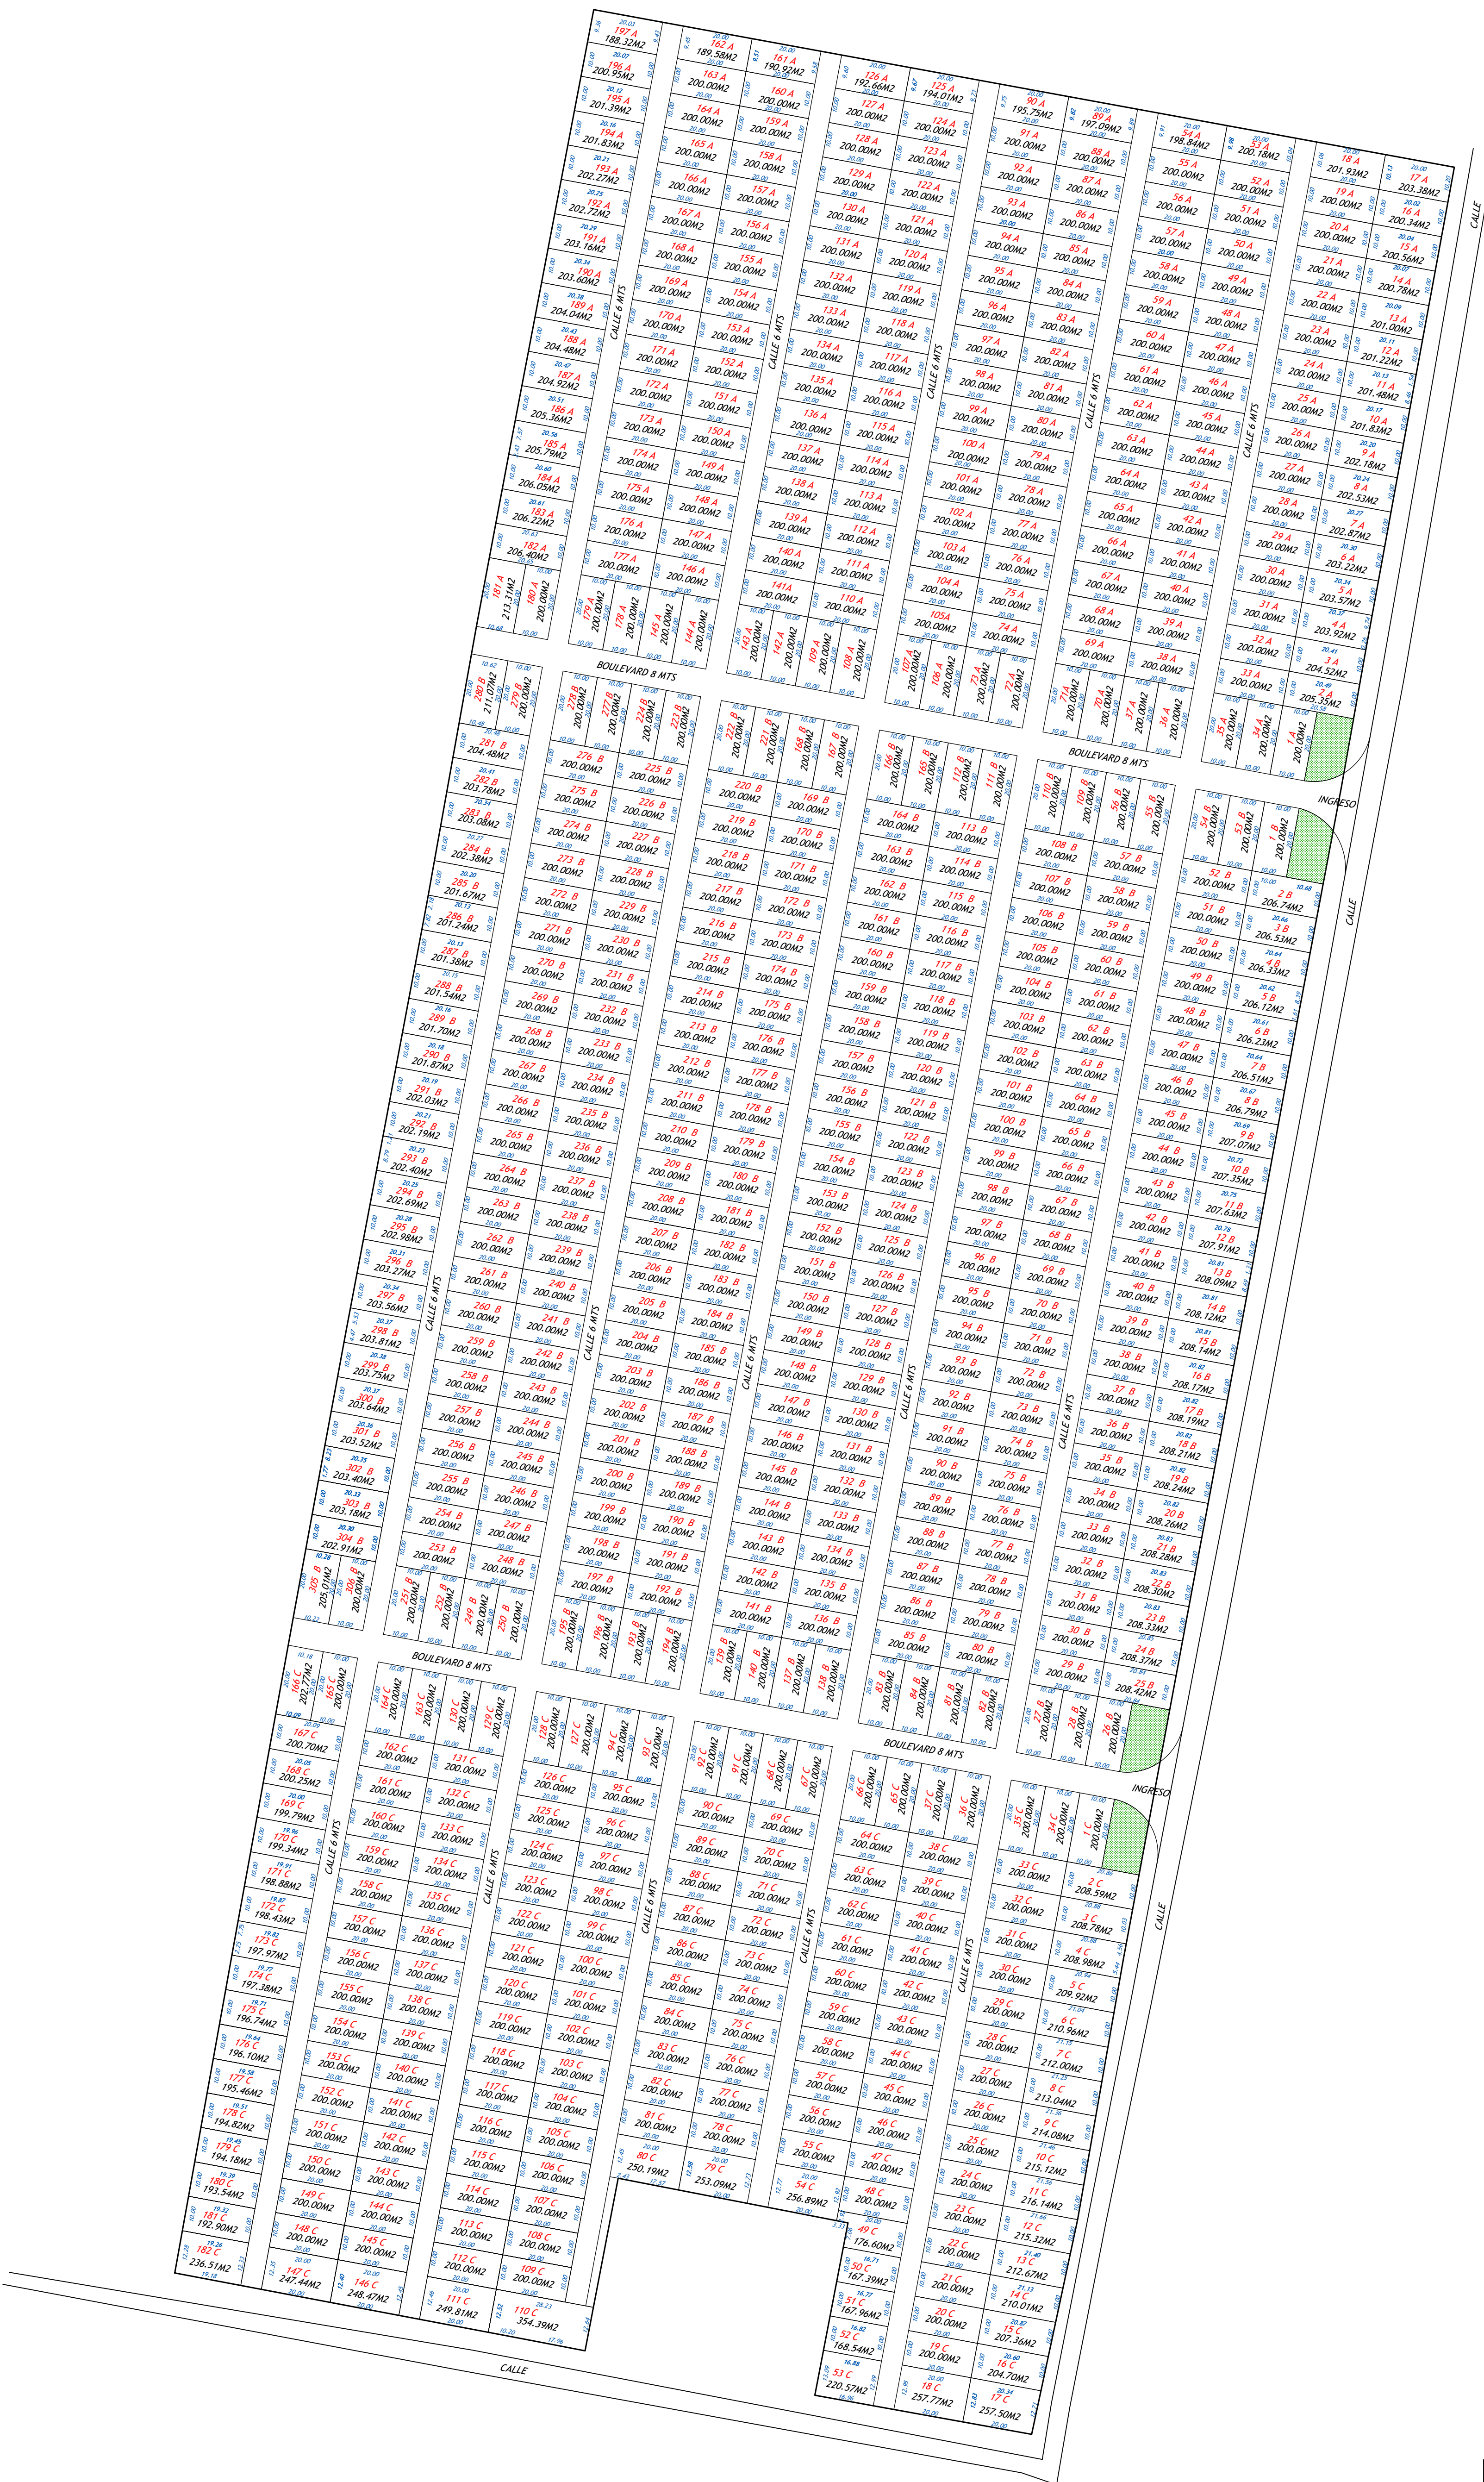

GEOMETRIA DE LOTES

LÍNEA C-12 TROQUE

ESCALA: 1/1000

PROYECTO:

Contenido: Geometría de lotes

Ubicación: Línea C-12 Troque

Propietario:

Dibujo: JOSE CALDERÓN

Fecha: AGOSTO 2026

Escala: 1/1000

FIRMA:

HOJA
1
1